


DUBOVICA REKREAČNÁ OBLASŤ

Územný plán obce

06/2009

ATELIÉR URBĚKOV S.R.O. PREŠOV

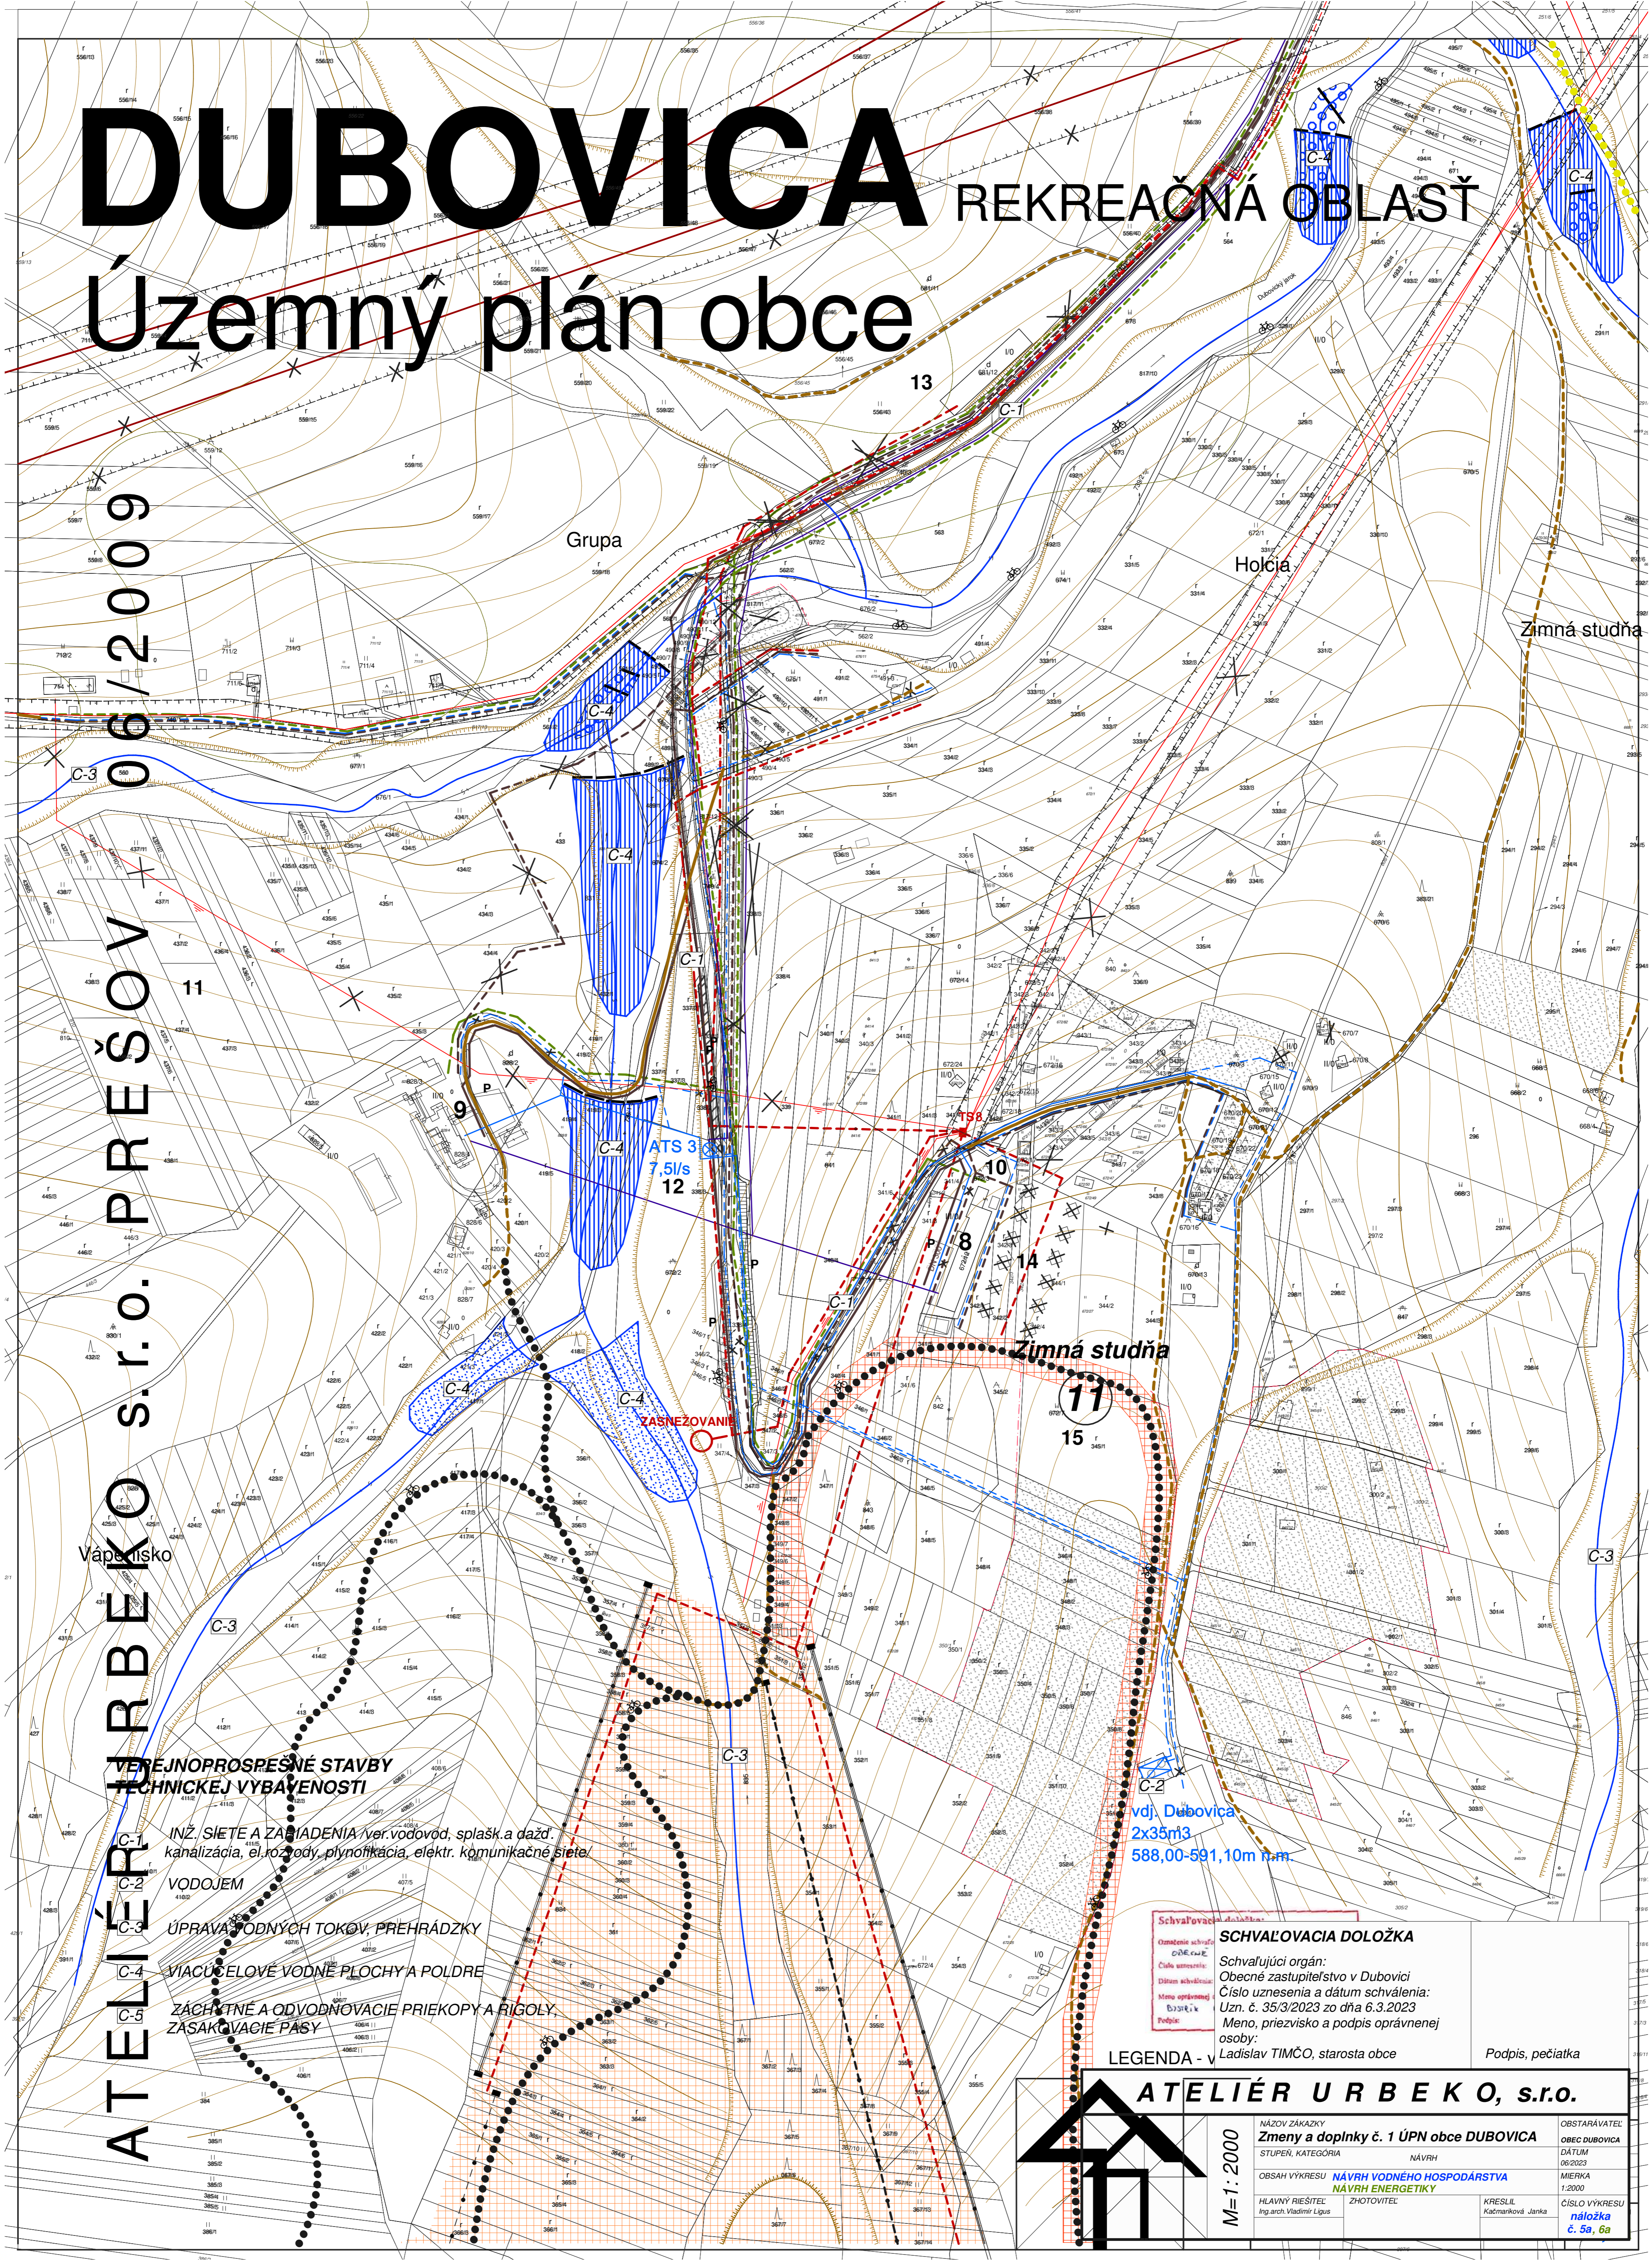

VEREJNOPROSPESNÉ STAVBY TECHNICKEJ VYBAVENOSTI

INŽ. SIETE A ZARIADENIA /ver.vodovod, splaš. a dažď.
kanalizácia, el.rozvod, plynofikácia, elektr. komunikačné siete/

VODOJEM

ÚPRAVA VODNÝCH TOKOV, PREHRÁDZKY

VIACÚČELOVÉ VODNÉ PLOCHY A POLDRE

ZÁCHYTNE A ODVODŇOVACIE PRIEKOPY A RIGOLY
ZÁSADKOVACIE PÁSY

SCHVALOVACIA DOLOŽKA

Schvaľujúci orgán:
Obecné zastupiteľstvo v Dubovici
Číslo uznesenia a dátum schválenia:
Uzn. č. 35/3/2023 zo dňa 6.3.2023
Meno, priezvisko a podpis oprávnenej
osoby:
Ladislav TIMČO, starosta obce

Podpis, pečaťka

LEGENDA -

	M=1:2000	NÁZOV ZÁKAZKY: Zmeny a doplnky č. 1 ÚPN obce DUBOVICA	OBSTARÁVATEĽ: OBEC DUBOVICA
	STUPEŇ, KATEGÓRIA: NÁVRH	OBSAH VÝKRESU: NÁVRH VODNÉHO HOSPODARSTVA NÁVRH ENERGETIKY	DÁTUM: 06.03.2023
HLAVNÝ RIŠTEĽ: Ing.arch.Vladimír Lipus	ZHOTOVITEĽ:	MIERKA: 1:2000	ČÍSLO VÝKRESU: náložka č. 5a, 6a
			KRESLIL: Kačmaruková Janka