


DUBOVICA REKREAČNÁ OBLASŤ

Územný plán obce

06/2009

ATELIÉR URBĚKO s.r.o. PREŠOV

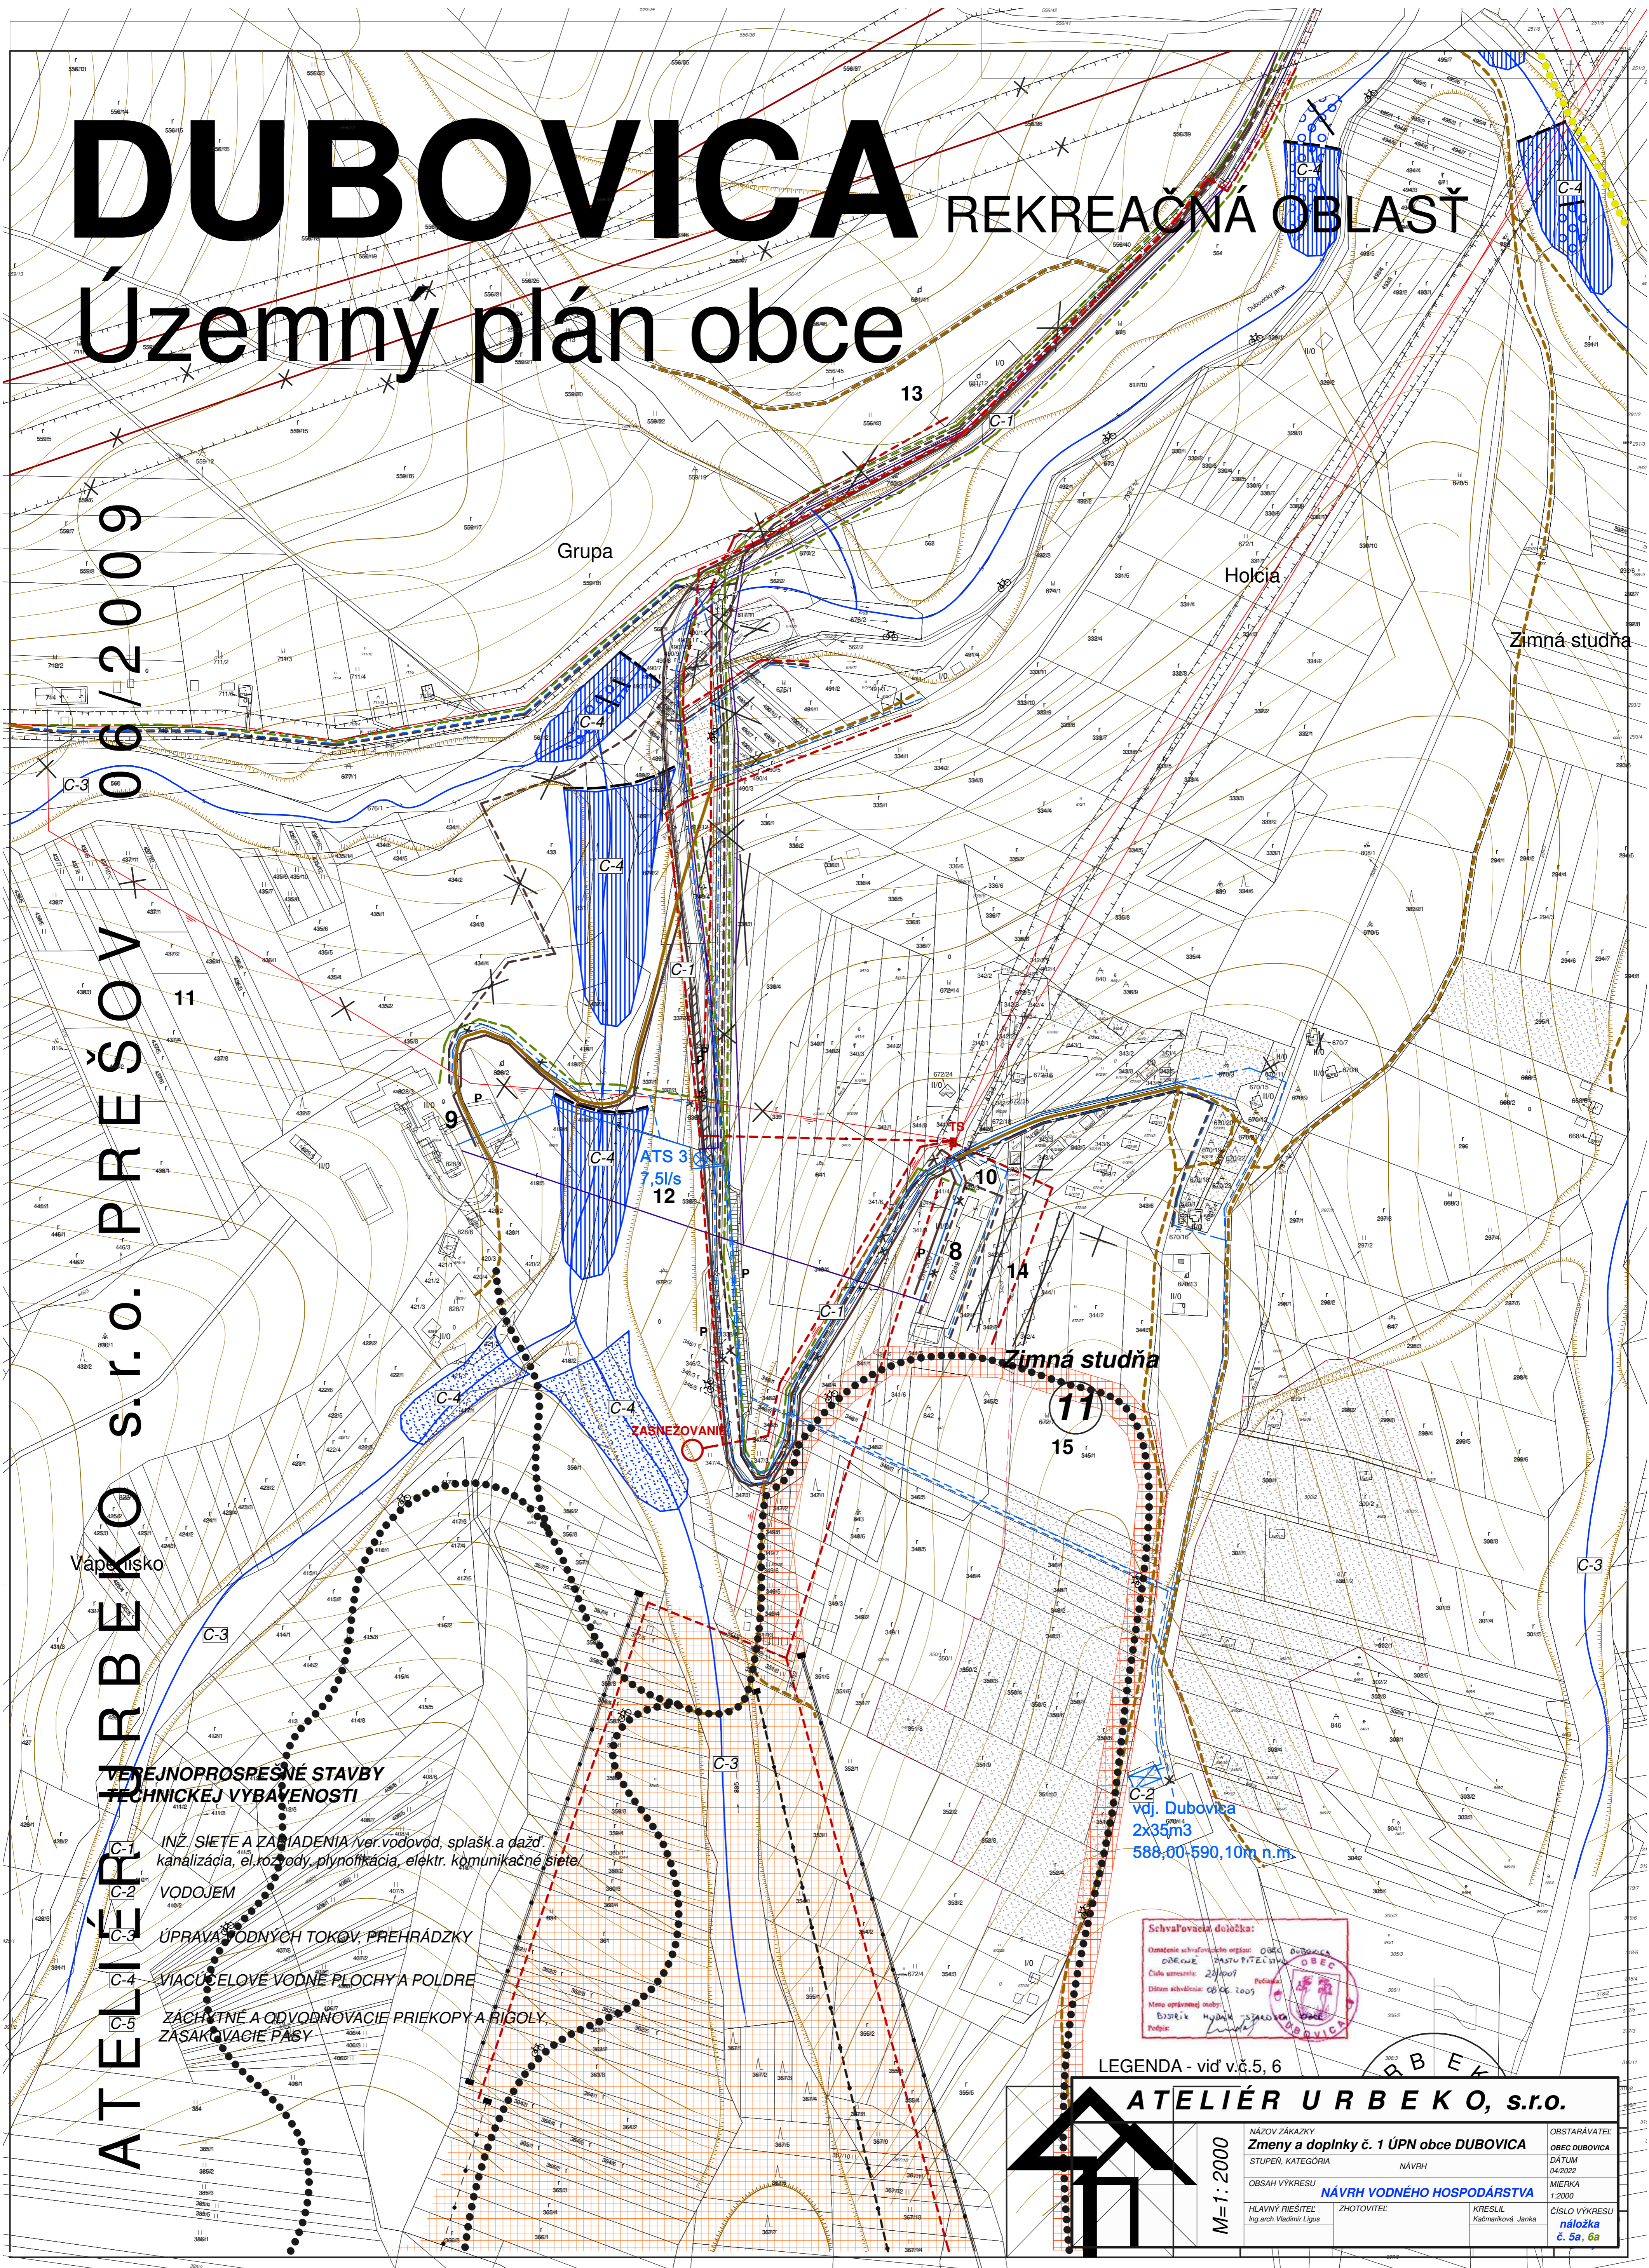

- VEJNOPROSPESNÉ STAVBY
TECHNICKEJ VYBAVENOSTI**
- C-1 INŽ. SIETE A ZARIADENIA: ver. vodovod, splaš. a dažď. kanalizácia, el. rozvody, plynofikácia, elektr. komunikačné siete
 - C-2 VODOJEM
 - C-3 ÚPRAVA VODNÝCH TOKOV, PREHRÁDZKY
 - C-4 VIACÚČELOVÉ VODNÉ PLOCHY A POLDRE
 - C-5 ZÁCHYTNÉ A ODVODNŔOVACIE PRIEKOPY A RIGOLY, ZASAKOVACIE PASY

Schváľovacia doložka:
 Oblasť schváľovacieho orgánu: OBEC DUBOVICA
 Oblasť schváľovacieho orgánu: OBEC DUBOVICA
 Číslo schváľovacieho orgánu: 23/007
 Dátum schváľovania: 08.06.2009
 Meno oprávneného osoby: BRONIK HUBAĽ SĽAVKA
 Podpis: [Signature]

LEGENDA - viď v.č.5, 6

ATELIÉR URBĚKO, s.r.o.

M=1:2000	NÁZOV ZÁKAZKY Zmeny a doplnky č. 1 ÚPN obce DUBOVICA	OBSTARÁVATEĽ OBEC DUBOVICA
	STUPEŇ, KATEGÓRIA NÁVRH	DÁTUM 04.03.2009
	OBSAH VÝKRESU NÁVRH VODNEHO HOSPODÁRSTVA	MIERKA 1:2000
	HLAVNÝ RIŠITEĽ Ing. arch. Vladimír Lipus	ZHOTOVITEĽ KRESLIL Kučerňáková Janka
		ČÍSLO VÝKRESU náložka č. 5a, 6a