



# DUBOVICA

## Územný plán obce

ATELIÉR URBEKO S.R.O. PREŠOV 06/2009

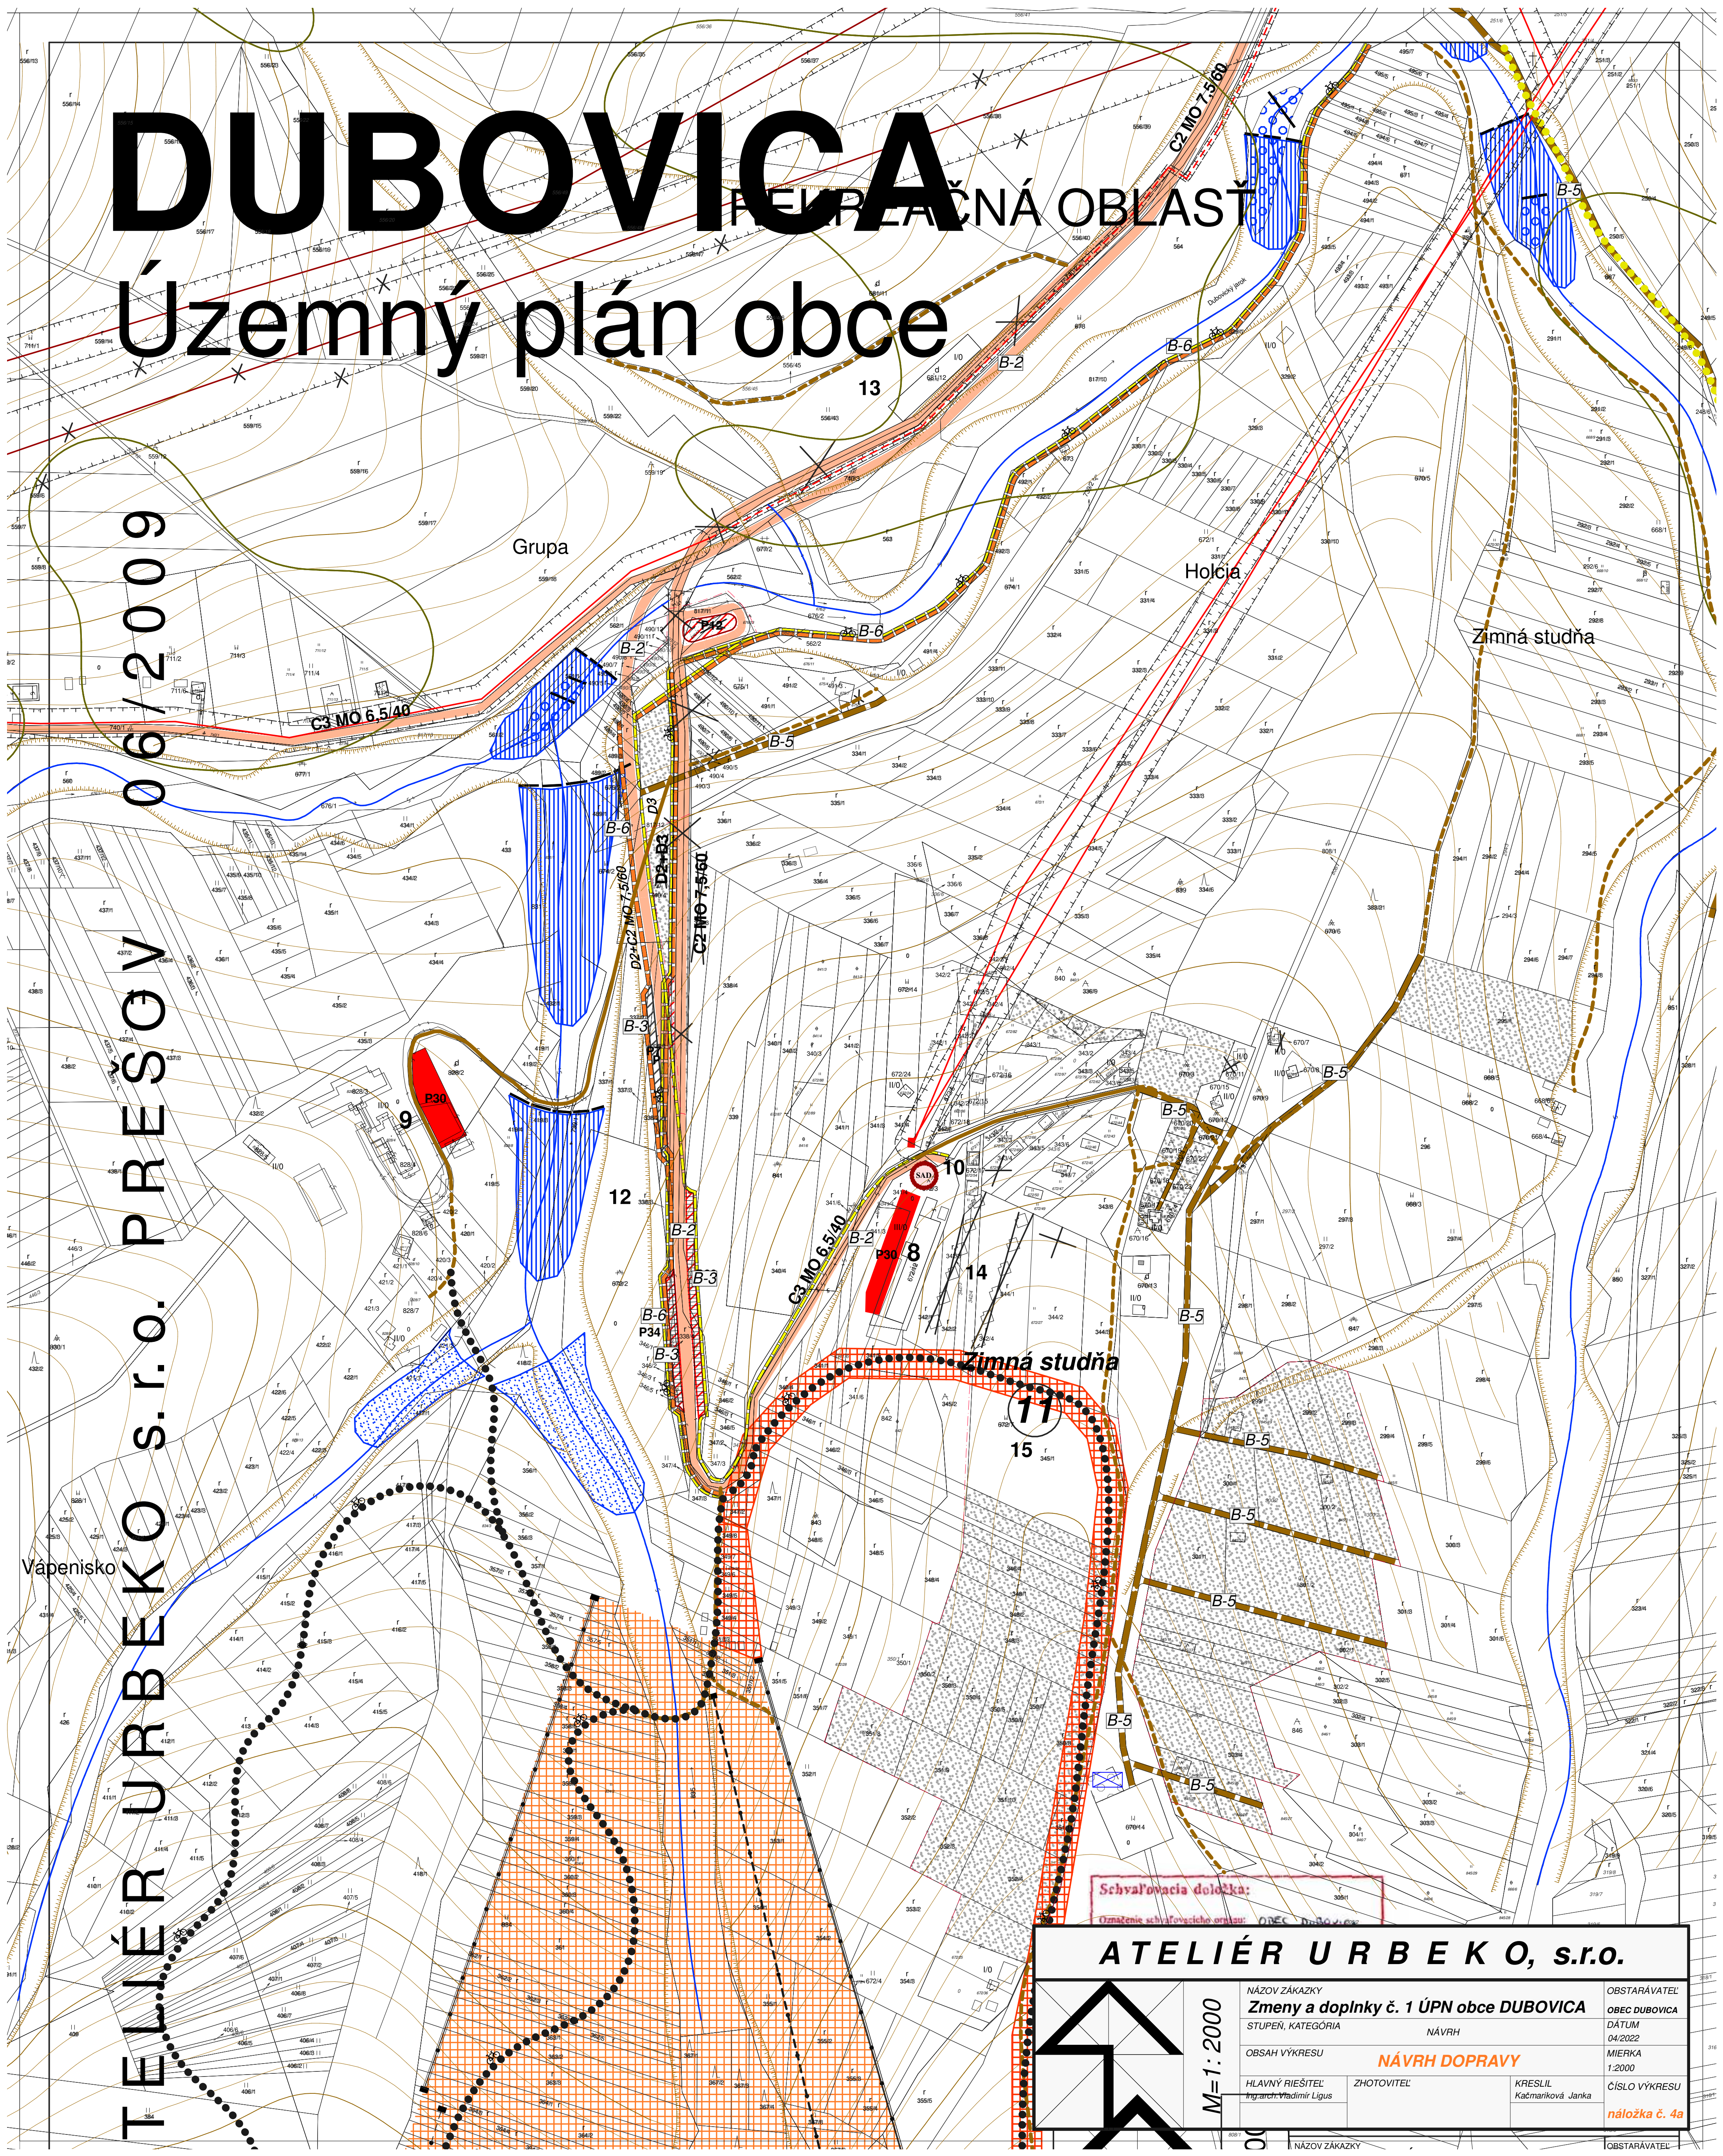

Schvaľovacia doložka:  
 Označenie schvaľovacieho orgánu: **ONEC** **MaRo** **z.č. 6**
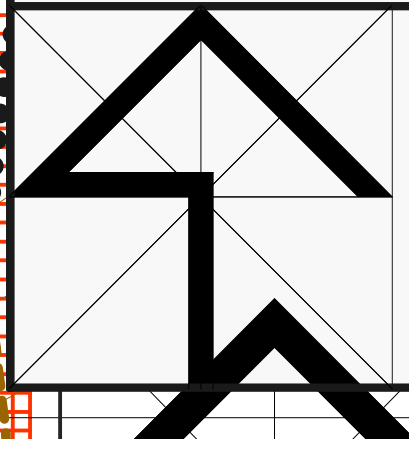
<b>M=1:2000</b> 	<b>ATELIÉR URBEKO, s.r.o.</b>	
	NÁZOV ZÁKAZKY <b>Zmeny a doplnky č. 1 ÚPN obce DUBOVICA</b>	OBSTARÁVATEĽ <b>OBEC DUBOVICA</b>
	STUPEŇ, KATEGÓRIA NÁVRH	DÁTUM 04/2022
	OBSAH VÝKRESU <b>NÁVRH DOPRAVY</b>	MIERKA 1:2000
HLAVNÝ RIEŠITEĽ Ing. arch. Vladimír Ligus	ZHOTOVITEĽ KRESLIL Kačmariková Janka	ČÍSLO VÝKRESU <b>náložka č. 4a</b>