

# DUBOVICA

## ZMENY A DOPLNKY č. 1

### VEREJNOPROSPESNÉ STAVBY OBC. VYBAVENOSTI A BYVANIA

- A-1 MATERSKÁ ŠKOLA
- A-2 ZÁKLADNÁ ŠKOLA
- A-3 OBECNÝ ÚRAD, KULTÚRNY DOM
- A-4 DOM SMŮTKU
- A-5 OBECNÝ CINTORÍN
- A-6 VEREJNÉ PRIESTANSTVÁ
- A-7 DETSKÉ IHRISKO
- A-8 HASIČSKÁ ZBRANICA
- A-9 ZBERNÝ DVOR
- A-10 POLYFUNKČNÁ BUDOVA
- A-11 FUTBALOVÝ AREÁL
- A-12 DOM OPATROVATELSKEJ SLUŽBY
- A-13 OBECNÉ NÁJOMNÉ BYTY
- A-14 AMFITEÁTER
- A-15 MALOPLŔSNÉ IHRISKO

### VEREJNOPROSPESNÉ DOPRAVNÉ STAVBY


- B-1 CESTA III. TRIEDY
- B-2 MIESTNE CESTY
- B-3 VEREJNÉ PARKOVISKÁ
- B-4 AUTOBUSOVÉ ZASTÁVKY
- B-5 ÚČELOVÉ CESTY
- B-6 CYKLISTICKÁ CESTIČKA
- B-7 CYKLISTICKÉ TRASY
- B-8 TURISTICKÉ TRASY

### VEREJNOPROSPESNÉ STAVBY TECHNICKEJ VYBAVENOSTI


- C-1 INŽ. SIETE A ZARIADENIA /ver. vodovod, splašk. a dažď., kanalizácia, el. rozvody, plynofikácia, elektr. komunikačné siete/
- C-2 VODOJEM
- C-3 ÚPRAVA VODNÝCH TOKOV, PREHRÁDZKY
- C-4 VIACÚČELOVÉ VODNÉ PLOCHY A POLDRE
- C-5 ZÁCHYTNÉ A ODVODŇOVACIE PRIEKOPY A RIGOLY, ZASAKOVACIE PÁSY

### VEREJNOPROSPESNÉ OPATRENIA:

- D-1 KRAJINNÁ A SPRIEVODNÁ ZELEN'

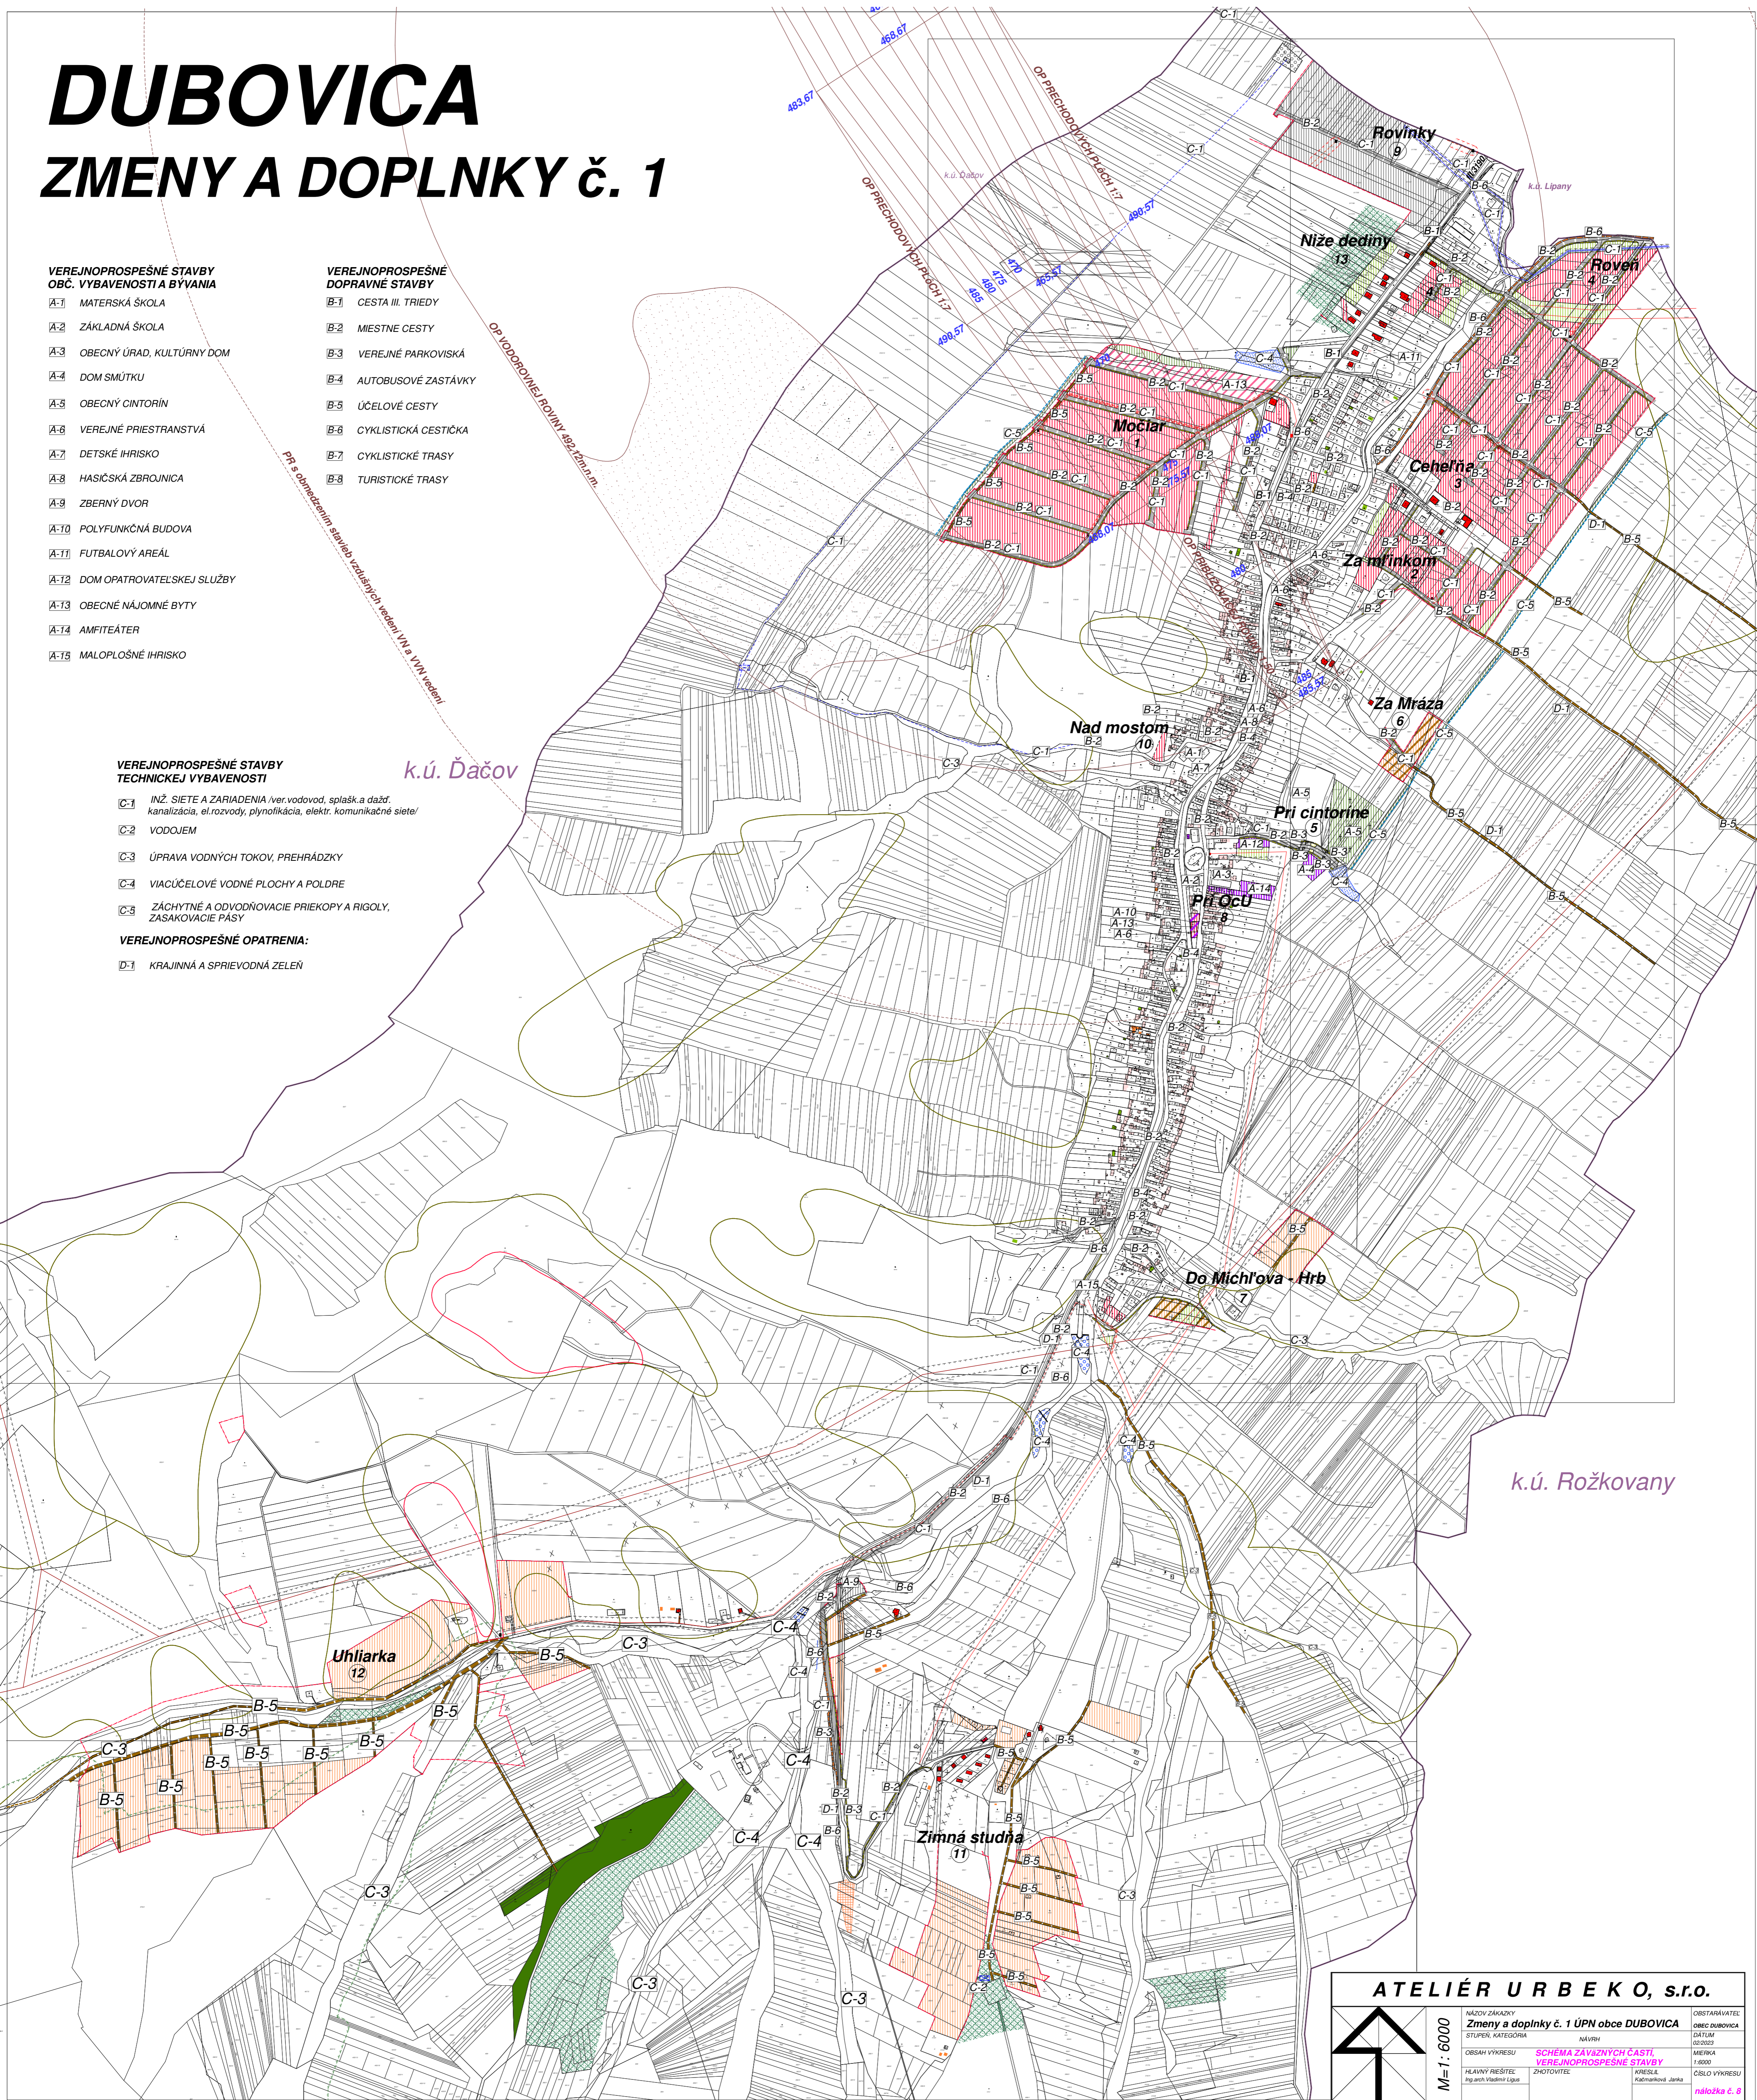

ATELIÉR URBEKO, s.r.o.

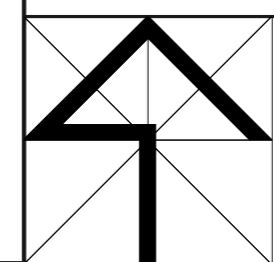

M=1:6000	NÁZOV ZNAČKY	Zmeny a doplnky č. 1 ÚPN obce DUBOVICA	OBSTARÁVATEL	OBEC DUBOVICA
	STUPEŇ, KATEGÓRIA	NÁVRH	DÁTUM	02/2023
OBŠAH VÝKRESU	SCHEMA ZÁVÄZNYCH ČASTÍ VEREJNOPROSPESNÉ STAVBY		MEŠKA	1:6000
HLAVNÝ RIEŠITEĽ	Ing. arch. Vladimír Logaš	ZHOTOVITEĽ	KRESILÁ	Katka Kovalová Janková
			ČÍSLO VÝKRESU	náložka č. 8