DUBOVICA ÚZEMNÝ PLÁN OBCE

ZMENY A DOPLNKY č. 1

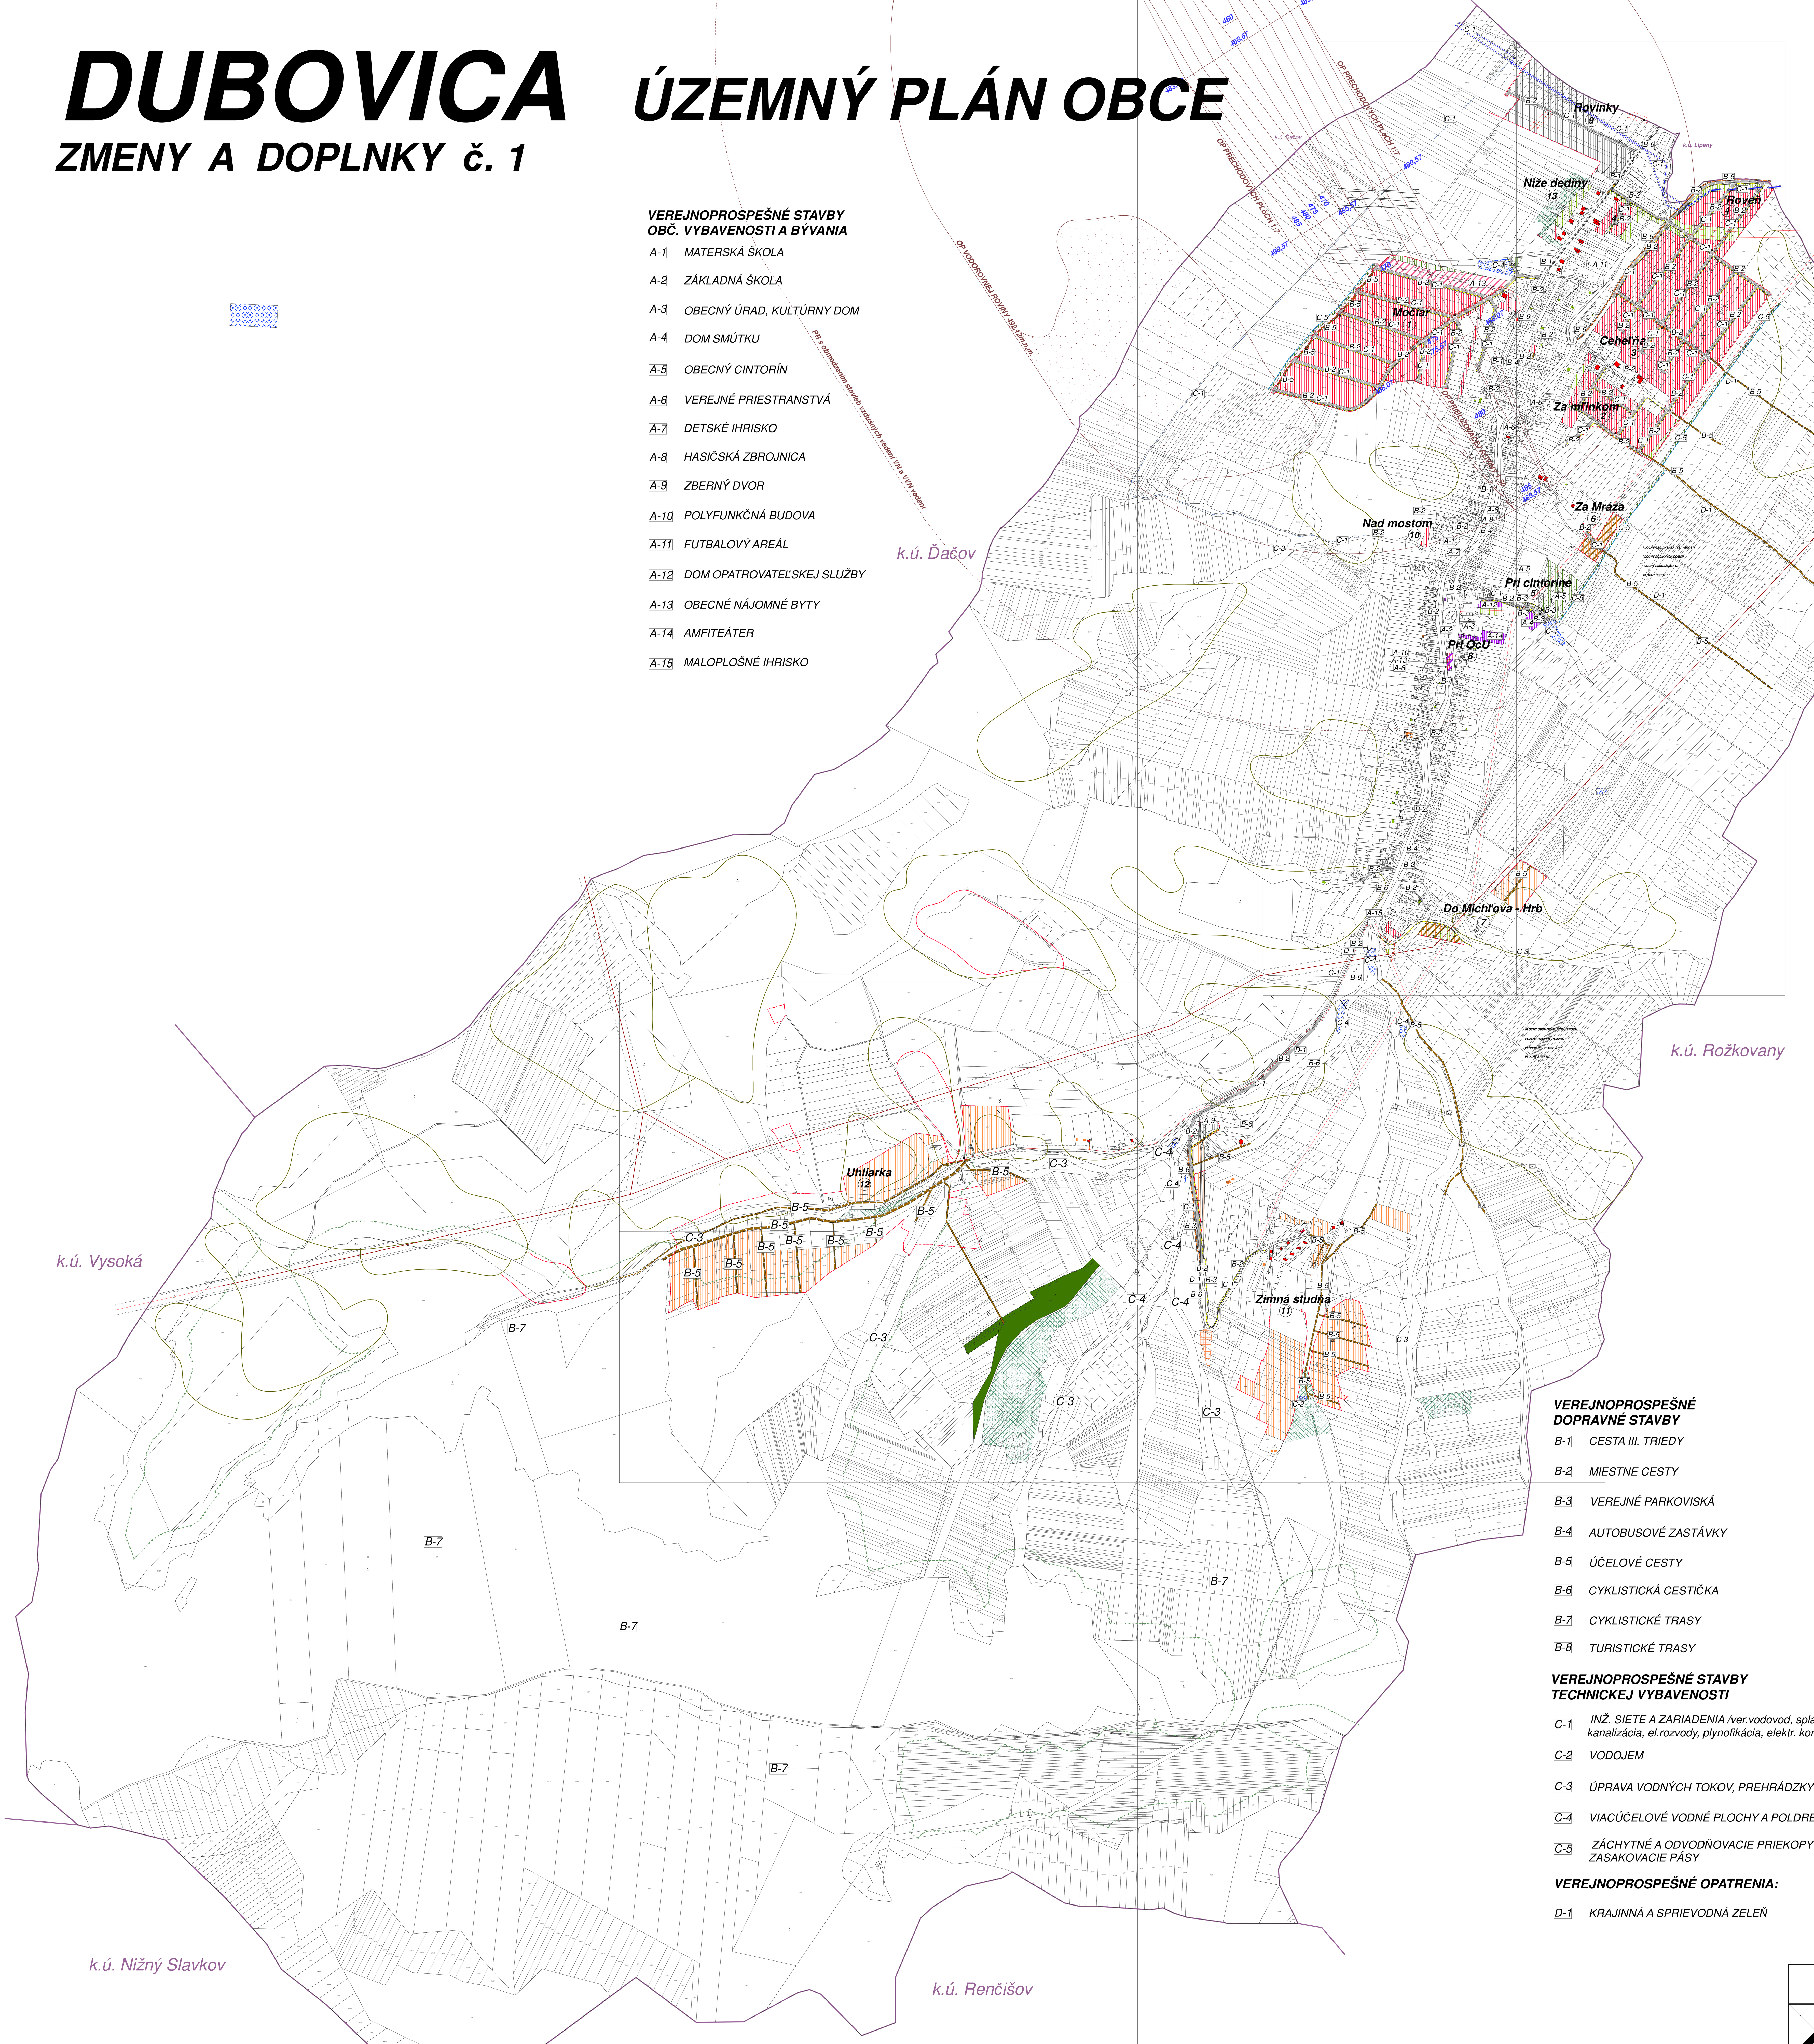

VEREJNOPROSPEŠNÉ STAVBY OBČ. VYBAVENOSTI A BÝVANIA

- A-1 MATERSKÁ ŠKOLA
- A-2 ZÁKLADNÁ ŠKOLA
- A-3 OBECNÝ ÚRAD, KULTÚRNY DOM
- A-4 DOM SMÚTKU
- A-5 OBECNÝ CINTORÍN
- A-6 VEREJNÉ PRIESTRANSTVÁ
- A-7 DETSKÉ IHRISKO
- A-8 HASIČSKÁ ZBROJNICA
- A-9 ZBERNÝ DVOR
- A-10 POLYFUNKČNÁ BUDOVA
- A-11 FUTBALOVÝ AREÁL
- A-12 DOM OPATROVATEĽSKEJ SLUŽBY
- A-13 OBECNÉ NÁJOMNÉ BYTY
- A-14 AMFITEÁTER
- A-15 MALOPLOŠNÉ IHRISKO

KRAJINNÁ A SPRIEVODNÁ ZELEŇ

LÚKY,PASIENKY

SADY A ZÁHRADY

VEREJNOPROSPEŠNÉ DOPRAVNÉ STAVBY

- B-1 CESTA III. TRIEDY
- B-2 MIESTNE CESTY
- B-3 VEREJNÉ PARKOVISKÁ
- B-4 AUTOBUSOVÉ ZASTÁVKY
- B-5 ÚČELOVÉ CESTY
- B-6 CYKLISTICKÁ CESTIČKA
- B-7 CYKLISTICKÉ TRASY
- B-8 TURISTICKÉ TRASY

VEREJNOPROSPEŠNÉ STAVBY TECHNICKEJ VYBAVENOSTI

- C-1 INŽ. SIETE A ZARIADENIA /ver.vodovod, splašk.a dažď. kanalizácia, el.rozvody, plynofikácia, elektr. komunikačné siete/
- C-2 VODOJEM
- C-3 ÚPRAVA VODNÝCH TOKOV, PREHRÁDZKY
- C-4 VIACÚČELOVÉ VODNÉ PLOCHY A POLDRE
- C-5 ZÁCHYTNÉ A ODVODŇOVACIE PRIEKOPY A RIGOLY, ZASAKOVACIE PÁSY

VEREJNOPROSPEŠNÉ OPATRENIA:

- D-1 KRAJINNÁ A SPRIEVODNÁ ZELEŇ

SCHVAĽOVACIA DOLOŽKA

Schvaľujúci orgán:
Obecné zastupiteľstvo v Dubovici
Číslo uznesenia a dátum schválenia:
Uzn. č. 35/3/2023 zo dňa 6.3.2023
Meno, priezvisko a podpis oprávnenej osoby:
Ladislav TIMČO, starosta obce

Podpis, pečiatka

A T E L I É R U R B E K O, s.r.o.

M=1: 10000

NÁZOV ZÁKAZKY	Zmeny a doplnky č. 1/2019 ÚPN obce DUBOVICA
OBSTARÁVATEĽ	OBEC DUBOVICA
STUPEŇ, KATEGÓRIA	NÁVRH
DÁTUM	06/2023
OBSAH VÝKRESU	KOMPLEXNÝ URBANISTICKÝ NÁVRH RIEŠENÉHO ÚZEMIA
MIERKA	1:10000
HLAVNÝ RIEŠITEĽ	Ing.arch.Vladimír Ligus
ZHOTOVITEĽ	
KRESLIL	Kačmariková Janka
ČÍSLO VÝKRESU	náložka č. 2