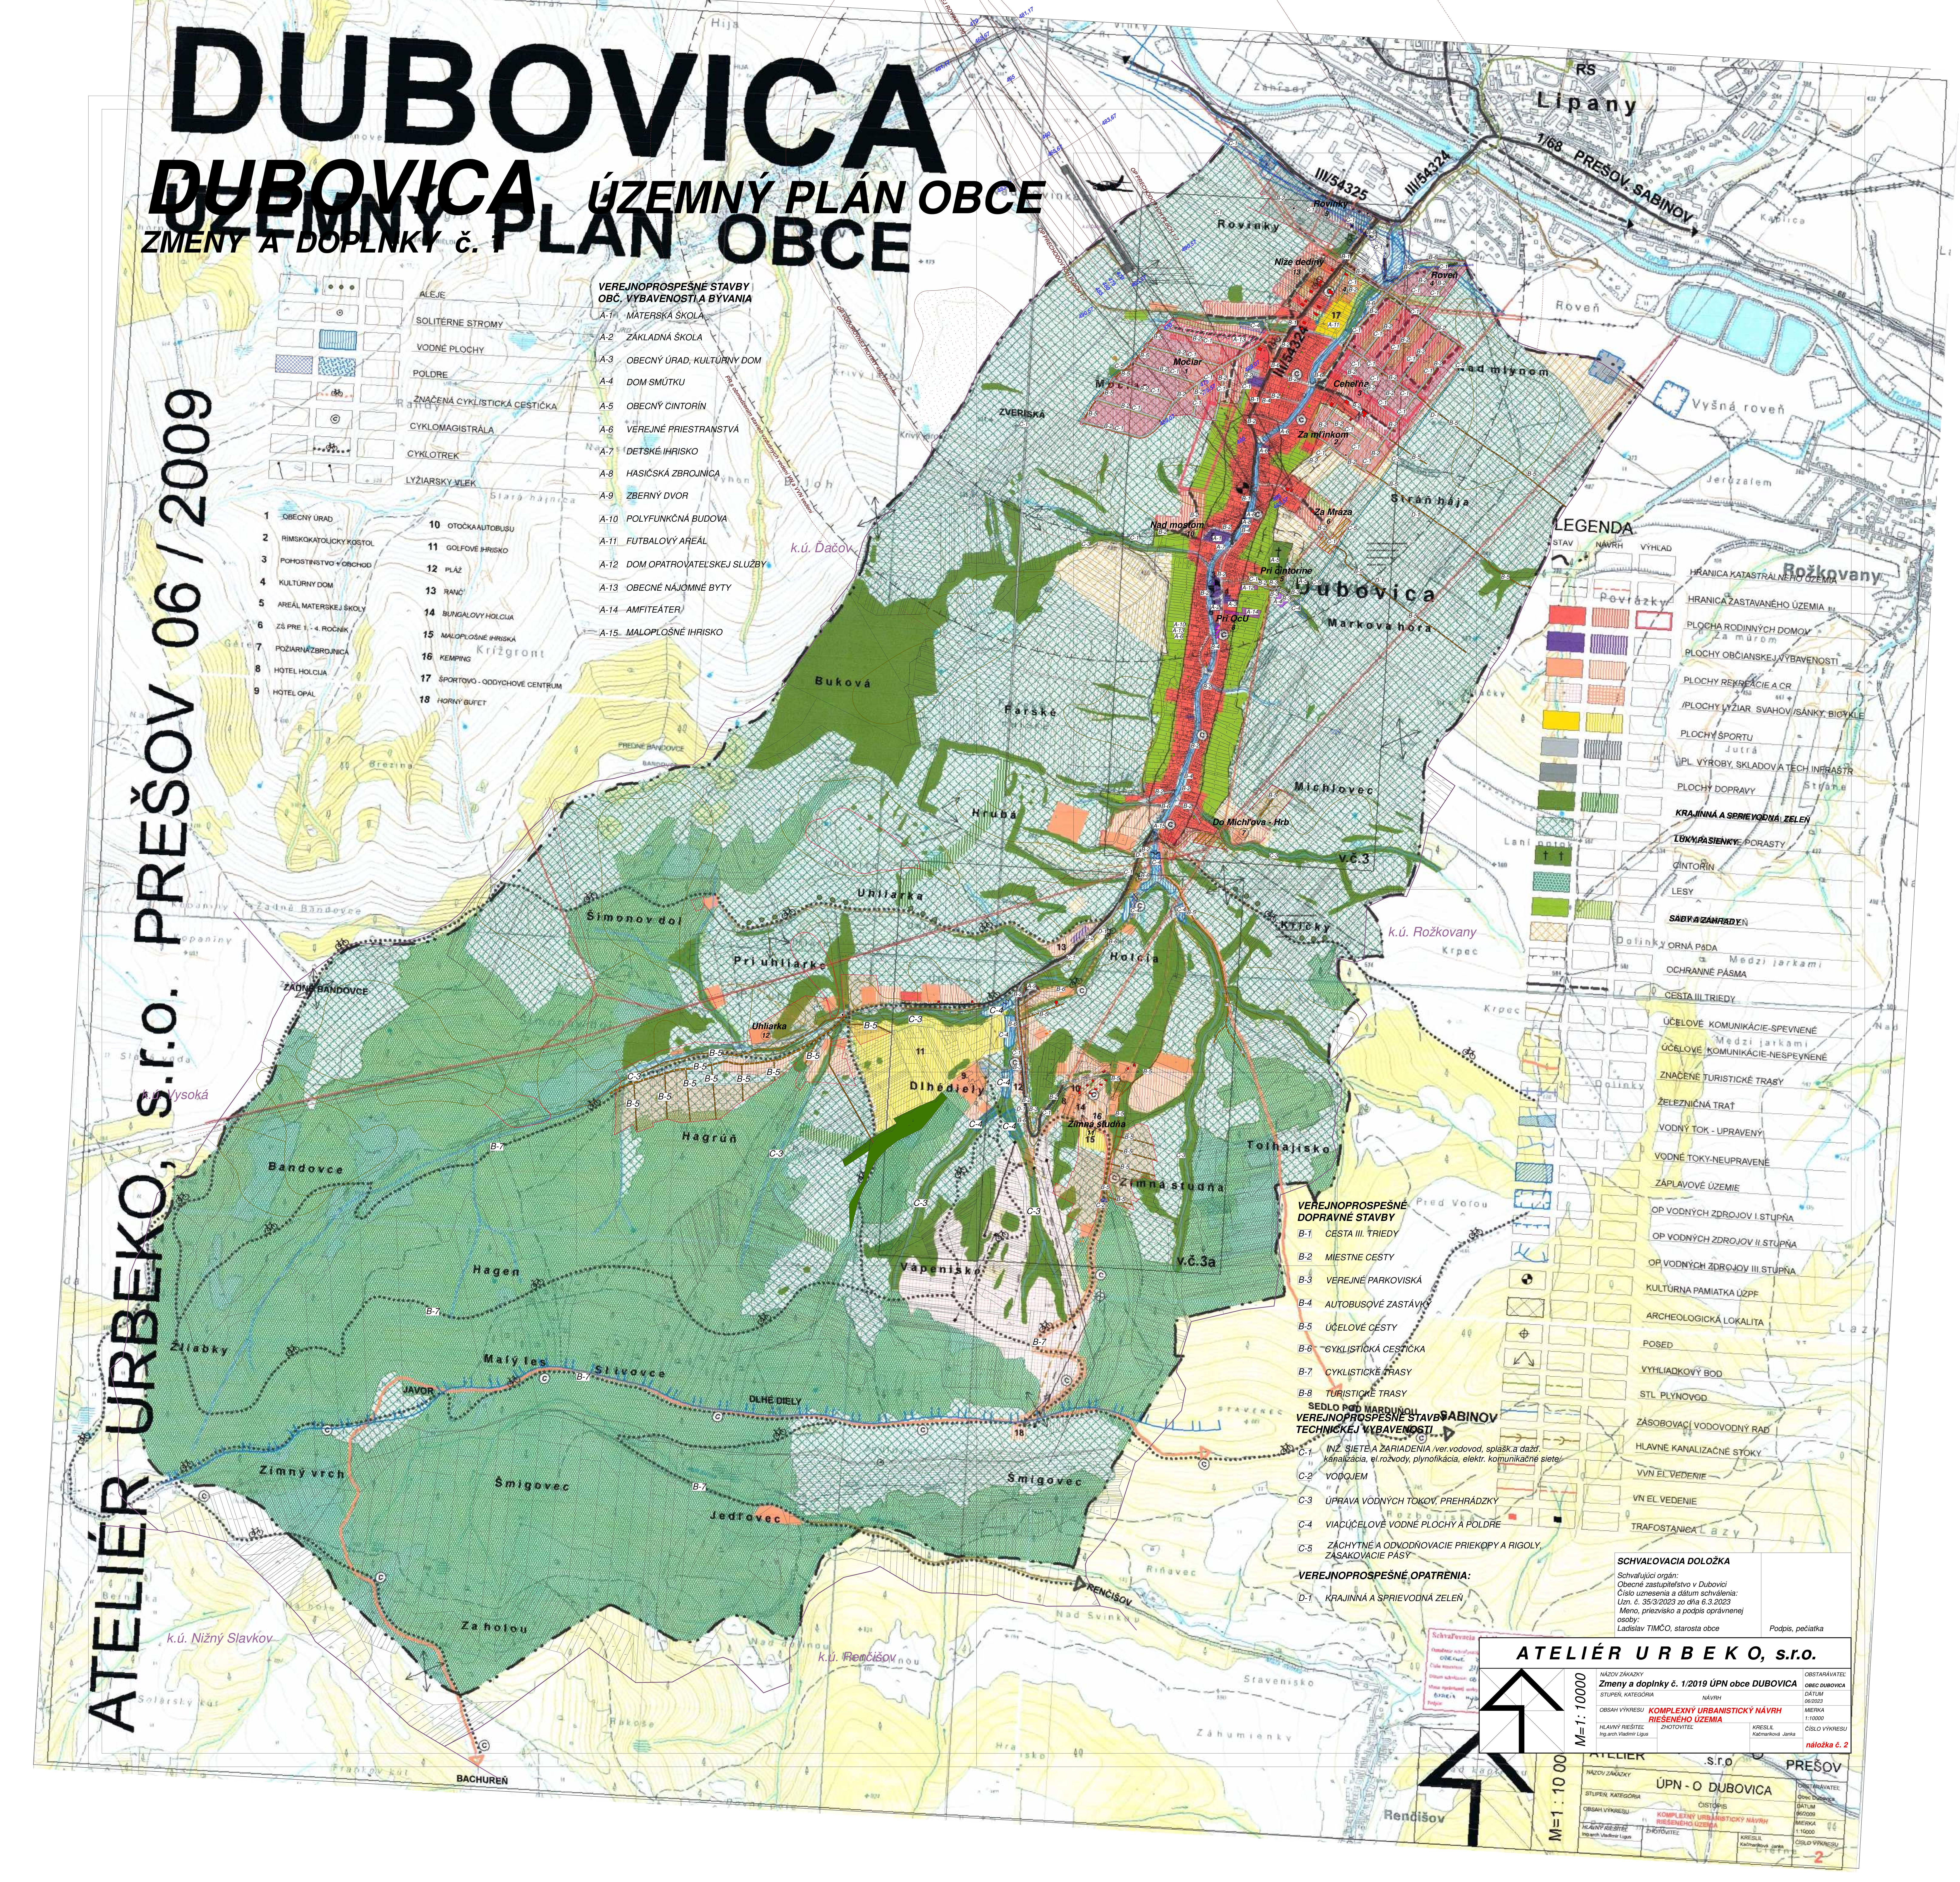
DUBOVICA
DUBOVICA ÚZEMNÝ PLÁN OBCE
ÚZEMNÝ PLÁN OBCE
ZMENY A DOPLNKY č. 1
ATELIÉR URBEKO, s.r.o. PREŠOV 06 / 2009
ALEJE
SOLITÉRNE STROMY
VODNÉ PLOCHY
POLDRE
ZNAČENÁ CYKLISTICKÁ CESTIČKA
CYKLOMAGISTRÁLA
CYKLOTREK
LYŽIARSKY VLEK
1 OBECNÝ ÚRAD
2 RÍMSKOKATOLÍCKY KOSTOL
3 POHOSTINSTVO + OBCHOD
4 KULTÚRNY DOM
5 AREÁL MATERSKEJ ŠKOLY
6 ZŠ PRE 1. - 4. ROČNÍK
7 POŽIARNA ZBROJNICA
8 HOTEL HOLCIJA
9 HOTEL OPÁL
10 OTOČKA AUTOBUSU
11 GOLFOVÉ IHRISKO
12 PLÁŽ
13 RANČ
14 BUNGALOVY HOLCIJA
15 MALOPLOŠNÉ IHRISKÁ
16 KEMPING
17 ŠPORTOVO - ODDYCHOVÉ CENTRUM
18 HORNÝ BUFET
VEREJNOPROSPEŠNÉ STAVBY OBČ. VYBAVENOSTI A BÝVANIA
A-1 MATERSKÁ ŠKOLA
A-2 ZÁKLADNÁ ŠKOLA
A-3 OBECNÝ ÚRAD, KULTÚRNY DOM
A-4 DOM SMÚTKU
A-5 OBECNÝ CINTORÍN
A-6 VEREJNÉ PRIESTRANSTVÁ
A-7 DETSKÉ IHRISKO
A-8 HASIČSKÁ ZBROJNICA
A-9 ZBERNÝ DVOR
A-10 POLYFUNKČNÁ BUDOVA
A-11 FUTBALOVÝ AREÁL
A-12 DOM OPATROVATEĽSKEJ SLUŽBY
A-13 OBECNÉ NÁJOMNÉ BYTY
A-14 AMFITEÁTER
A-15 MALOPLOŠNÉ IHRISKO
LEGENDA
STAV
NÁVRH
VÝHĽAD
HRANICA KATASTRÁLNEHO ÚZEMIA
HRANICA ZASTAVANÉHO ÚZEMIA
PLOCHA RODINNÝCH DOMOV
PLOCHY OBČIANSKEJ VYBAVENOSTI
PLOCHY REKREÁCIE A CR
/PLOCHY LYŽIAR. SVAHOV/SÁNKY, BICYKLE
PLOCHY ŠPORTU
PL. VÝROBY, SKLADOV A TECH.INFRAŠTR
PLOCHY DOPRAVY
KRAJINNÁ A SPRIEVODNÁ ZELEŇ
LÚKY,PASIENKY
CINTORÍN
LESY
SADY A ZÁHRADY
ORNÁ PôDA
OCHRANNÉ PÁSMA
CESTA III.TRIEDY
ÚČELOVÉ KOMUNIKÁCIE-SPEVNENÉ
ÚČELOVÉ KOMUNIKÁCIE-NESPEVNENÉ
ZNAČENÉ TURISTICKÉ TRASY
ŽELEZNIČNÁ TRAŤ
VODNÝ TOK - UPRAVENÝ
VODNÉ TOKY-NEUPRAVENÉ
ZÁPLAVOVÉ ÚZEMIE
OP VODNÝCH ZDROJOV I.STUPŇA
OP VODNÝCH ZDROJOV II.STUPŇA
OP VODNÝCH ZDROJOV III.STUPŇA
KULTÚRNA PAMIATKA ÚZPF
ARCHEOLOGICKÁ LOKALITA
POSED
VYHLIADKOVÝ BOD
STL PLYNOVOD
ZÁSOBOVACÍ VODOVODNÝ RAD
HLAVNÉ KANALIZAČNÉ STOKY
VVN EL.VEDENIE
VN EL.VEDENIE
TRAFOSTANICA
VEREJNOPROSPEŠNÉ DOPRAVNÉ STAVBY
B-1 CESTA III. TRIEDY
B-2 MIESTNE CESTY
B-3 VEREJNÉ PARKOVISKÁ
B-4 AUTOBUSOVÉ ZASTÁVKY
B-5 ÚČELOVÉ CESTY
B-6 CYKLISTICKÁ CESTIČKA
B-7 CYKLISTICKÉ TRASY
B-8 TURISTICKÉ TRASY
VEREJNOPROSPEŠNÉ STAVBY TECHNICKEJ VYBAVENOSTI
C-1 INŽ. SIETE A ZARIADENIA /ver.vodovod, splašk.a dažď. kanalizácia, el.rozvody, plynofikácia, elektr. komunikačné siete/
C-2 VODOJEM
C-3 ÚPRAVA VODNÝCH TOKOV, PREHRÁDZKY
C-4 VIACÚČELOVÉ VODNÉ PLOCHY A POLDRE
C-5 ZÁCHYTNÉ A ODVODŇOVACIE PRIEKOPY A RIGOLY, ZASAKOVACIE PÁSY
VEREJNOPROSPEŠNÉ OPATRENIA:
D-1 KRAJINNÁ A SPRIEVODNÁ ZELEŇ
SCHVAĽOVACIA DOLOŽKA
Schvaľujúci orgán:
Obecné zastupiteľstvo v Dubovici
Číslo uznesenia a dátum schválenia:
Uzn. č. 35/3/2023 zo dňa 6.3.2023
Meno, priezvisko a podpis oprávnenej osoby:
Ladislav TIMČO, starosta obce
Podpis, pečiatka
ATELIÉR URBEKO, s.r.o.
M=1: 10000
NÁZOV ZÁKAZKY
Zmeny a doplnky č. 1/2019 ÚPN obce DUBOVICA
OBSTARÁVATEĽ
OBEC DUBOVICA
STUPEŇ, KATEGÓRIA
NÁVRH
DÁTUM
06/2023
OBSAH VÝKRESU
KOMPLEXNÝ URBANISTICKÝ NÁVRH RIEŠENÉHO ÚZEMIA
MIERKA
1:10000
HLAVNÝ RIEŠITEĽ
Ing.arch.Vladimír Ligus
ZHOTOVITEĽ
KRESLIL
Kačmariková Janka
ČÍSLO VÝKRESU
náložka č. 2
ÚPN - O DUBOVICA
ČISTOPIS
Lipany
PREŠOV, SABINOV
Dubovica
k.ú. Dačov
k.ú. Rožkovany
k.ú. Nižný Slavkov
k.ú. Renčišov
SABINOV
BACHUREŇ
RENČIŠOV