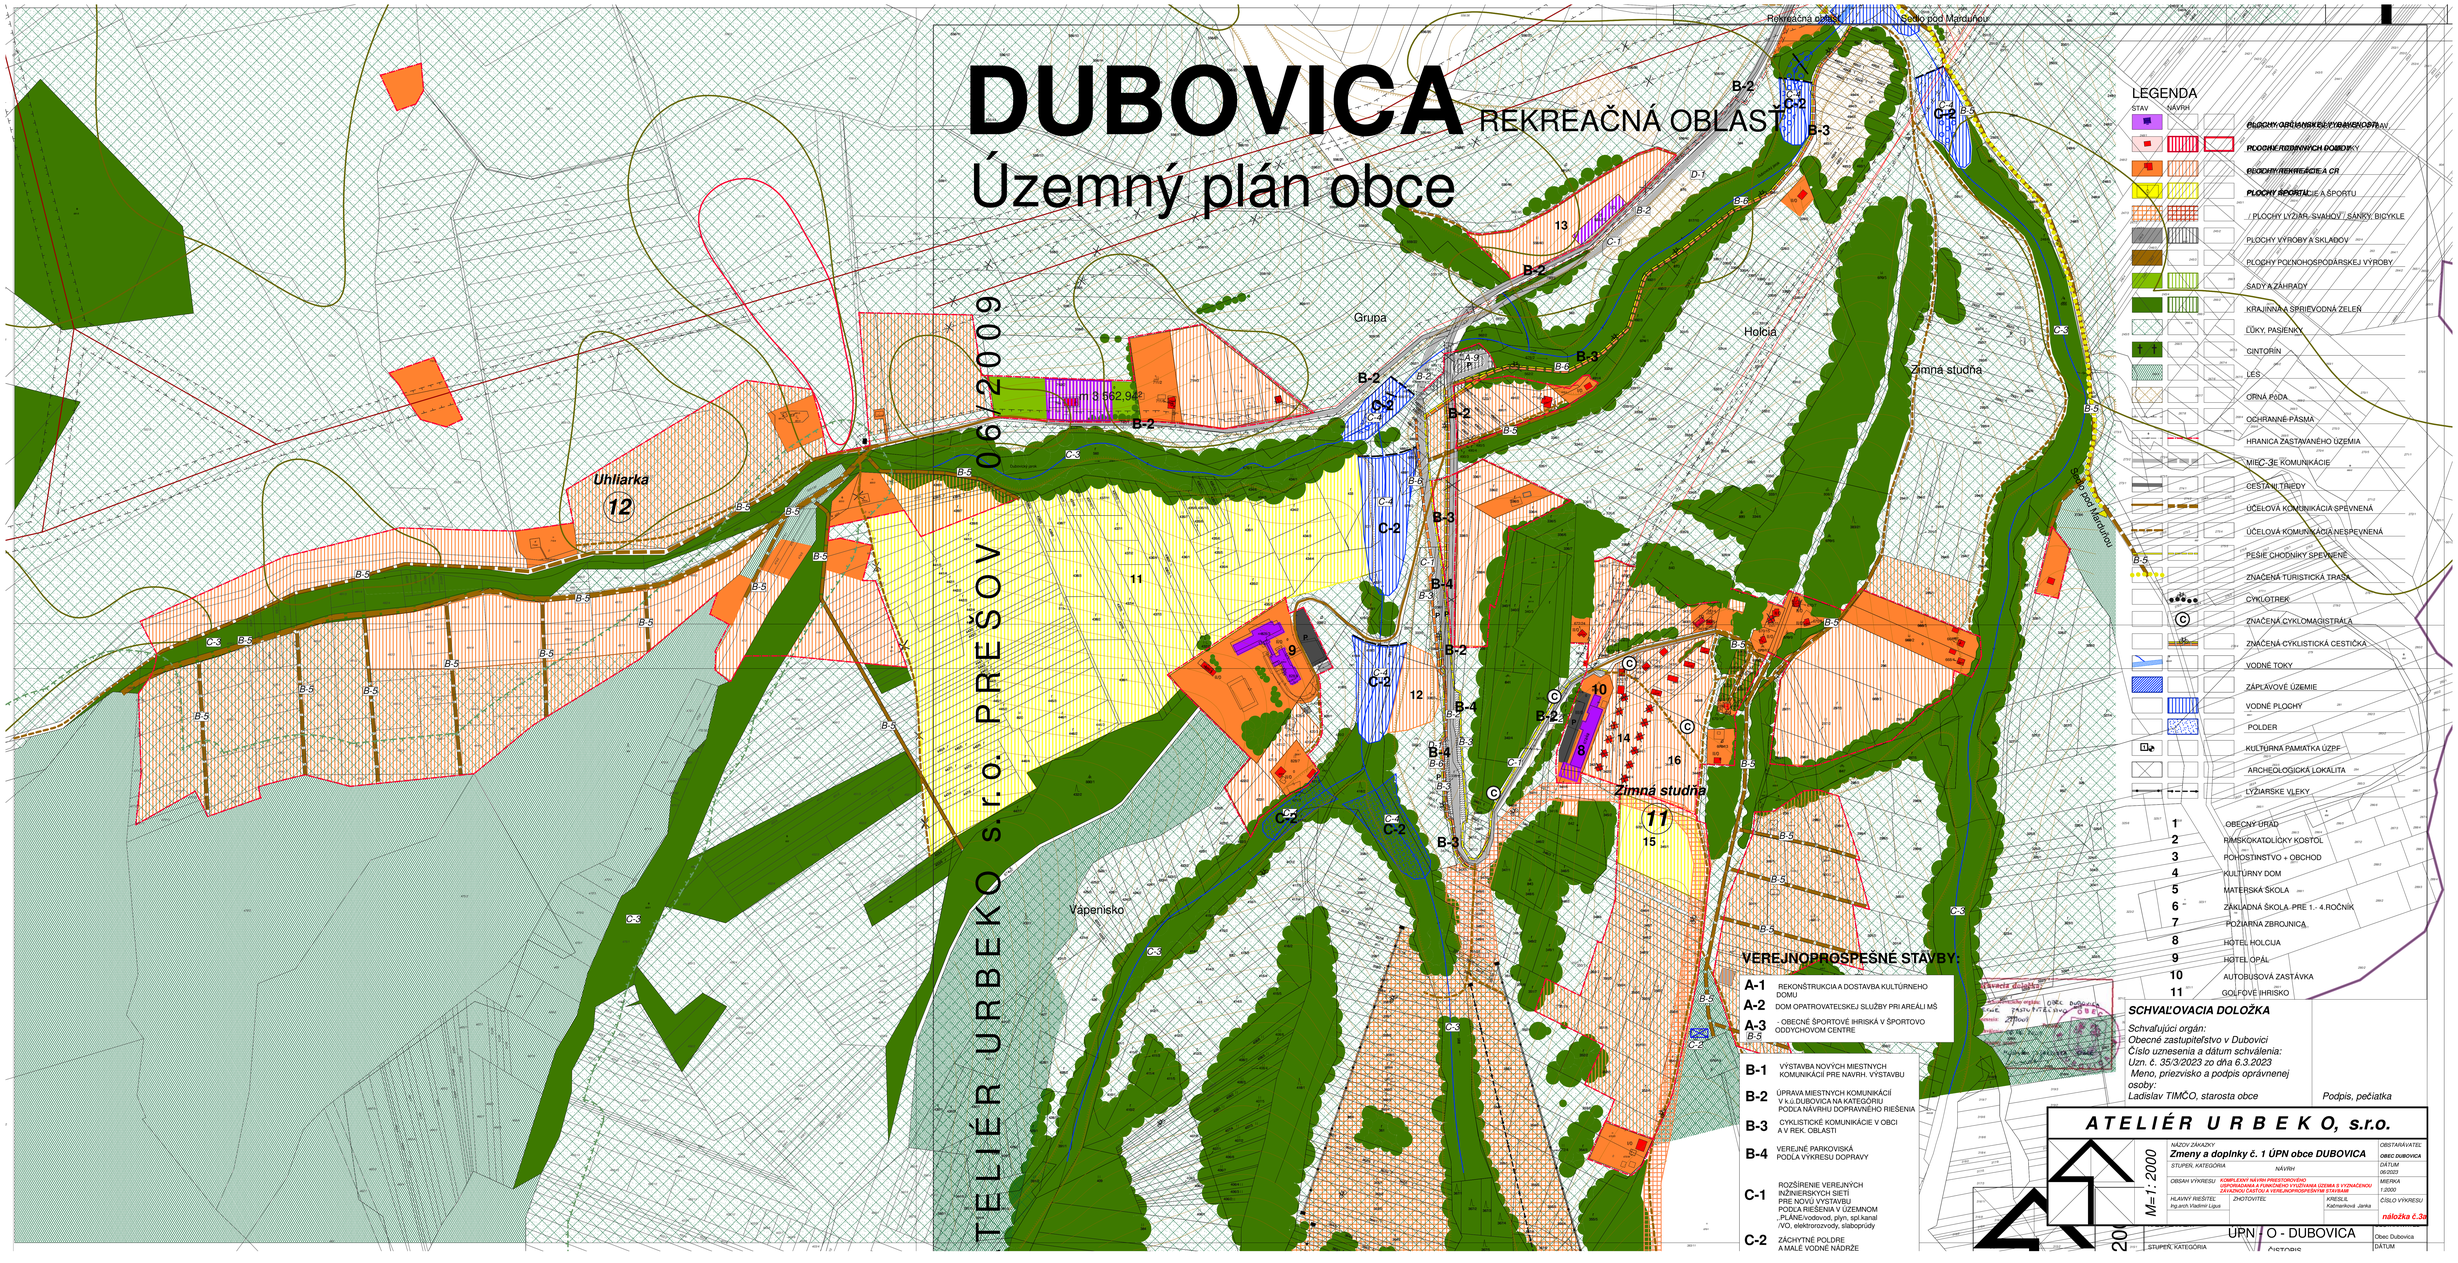
DUBOVICA
REKREAČNÁ OBLASŤ
Územný plán obce
ATELIÉR URBEKO s.r.o. PREŠOV 06/2009
Uhliarka
12
Grupa
Holcia
Zimná studňa
Vápenisko
Zimná studňa
11
Rekreačná oblasť
Sedlo pod Marduňou
LEGENDA
STAV
NÁVRH
PLOCHY OBČIANSKEJ VYBAVENOSTI
PLOCHY RODINNÝCH DOMOV
PLOCHY REKREÁCIE A CR
PLOCHY ŠPORTU
PLOCHY LYŽIAR, SVAHOV, SÁNKY, BICYKLE
PLOCHY VÝROBY A SKLADOV
PLOCHY POĽNOHOSPODÁRSKEJ VÝROBY
SADY A ZÁHRADY
KRAJINNÁ A SPRIEVODNÁ ZELEŇ
ĽÚKY, PASIENKY
CINTORÍN
LES
ORNÁ PÔDA
OCHRANNÉ PÁSMA
HRANICA ZASTAVANÉHO ÚZEMIA
MIEC-3E KOMUNIKÁCIE
CESTA III.TRIEDY
ÚČELOVÁ KOMUNIKÁCIA SPEVNENÁ
ÚČELOVÁ KOMUNIKÁCIA NESPEVNENÁ
PEŠIE CHODNÍKY SPEVNENÉ
ZNAČENÁ TURISTICKÁ TRASA
CYKLOTREK
ZNAČENÁ CYKLOMAGISTRÁLA
ZNAČENÁ CYKLISTICKÁ CESTIČKA
VODNÉ TOKY
ZÁPLAVOVÉ ÚZEMIE
VODNÉ PLOCHY
POLDER
KULTÚRNA PAMIATKA ÚZPF
ARCHEOLOGICKÁ LOKALITA
LYŽIARSKE VLEKY
1 OBECNÝ ÚRAD
2 RÍMSKOKATOLÍCKY KOSTOL
3 POHOSTINSTVO + OBCHOD
4 KULTÚRNY DOM
5 MATERSKÁ ŠKOLA
6 ZÁKLADNÁ ŠKOLA PRE 1.- 4.ROČNÍK
7 POŽIARNA ZBROJNICA
8 HOTEL HOLCIJA
9 HOTEL OPÁL
10 AUTOBUSOVÁ ZASTÁVKA
11 GOLFOVÉ IHRISKO
VEREJNOPROSPEŠNÉ STAVBY:
A-1 REKONŠTRUKCIA A DOSTAVBA KULTÚRNEHO DOMU
A-2 DOM OPATROVATEĽSKEJ SLUŽBY PRI AREÁLI MŠ
A-3 B-5 - OBECNÉ ŠPORTOVÉ IHRISKÁ V ŠPORTOVO ODDYCHOVOM CENTRE
B-1 VÝSTAVBA NOVÝCH MIESTNYCH KOMUNIKÁCIÍ PRE NAVRH. VÝSTAVBU
B-2 ÚPRAVA MIESTNYCH KOMUNIKÁCIÍ V k.ú.DUBOVICA NA KATEGÓRIU PODĽA NÁVRHU DOPRAVNÉHO RIEŠENIA
B-3 CYKLISTICKÉ KOMUNIKÁCIE V OBCI A V REK. OBLASTI
B-4 VEREJNÉ PARKOVISKÁ PODĽA VÝKRESU DOPRAVY
C-1 ROZŠÍRENIE VEREJNÝCH INŽINIERSKYCH SIETÍ PRE NOVÚ VÝSTAVBU PODĽA RIEŠENIA V ÚZEMNOM „PLÁNE/vodovod, plyn, spl.kanal /VO, elektrorozvody, slaboprúdy
C-2 ZÁCHYTNÉ POLDRE A MALÉ VODNÉ NÁDRŽE
SCHVAĽOVACIA DOLOŽKA
Schvaľujúci orgán:
Obecné zastupiteľstvo v Dubovici
Číslo uznesenia a dátum schválenia:
Uzn. č. 35/3/2023 zo dňa 6.3.2023
Meno, priezvisko a podpis oprávnenej osoby:
Ladislav TIMČO, starosta obce
Podpis, pečiatka
ATELIÉR URBEKO, s.r.o.
M=1:2000
NÁZOV ZÁKAZKY
Zmeny a doplnky č. 1 ÚPN obce DUBOVICA
STUPEŇ, KATEGÓRIA
NÁVRH
OBSTARÁVATEĽ
OBEC DUBOVICA
DÁTUM
06/2023
OBSAH VÝKRESU
KOMPLEXNÝ NÁVRH PRIESTOROVÉHO USPORIADANIA A FUNKČNÉHO VYUŽÍVANIA ÚZEMIA S VYZNAČENOU ZÁVAZNOU ČASŤOU A VEREJNOPROSPEŠNÝMI STAVBAMI
MIERKA
1:2000
HLAVNÝ RIEŠITEĽ
Ing.arch.Vladimír Ligus
ZHOTOVITEĽ
KRESLIL
Kačmarková Janka
ČÍSLO VÝKRESU
náložka č.3a
UPN O - DUBOVICA
Obec Dubovica
STUPEŇ, KATEGÓRIA
DÁTUM